


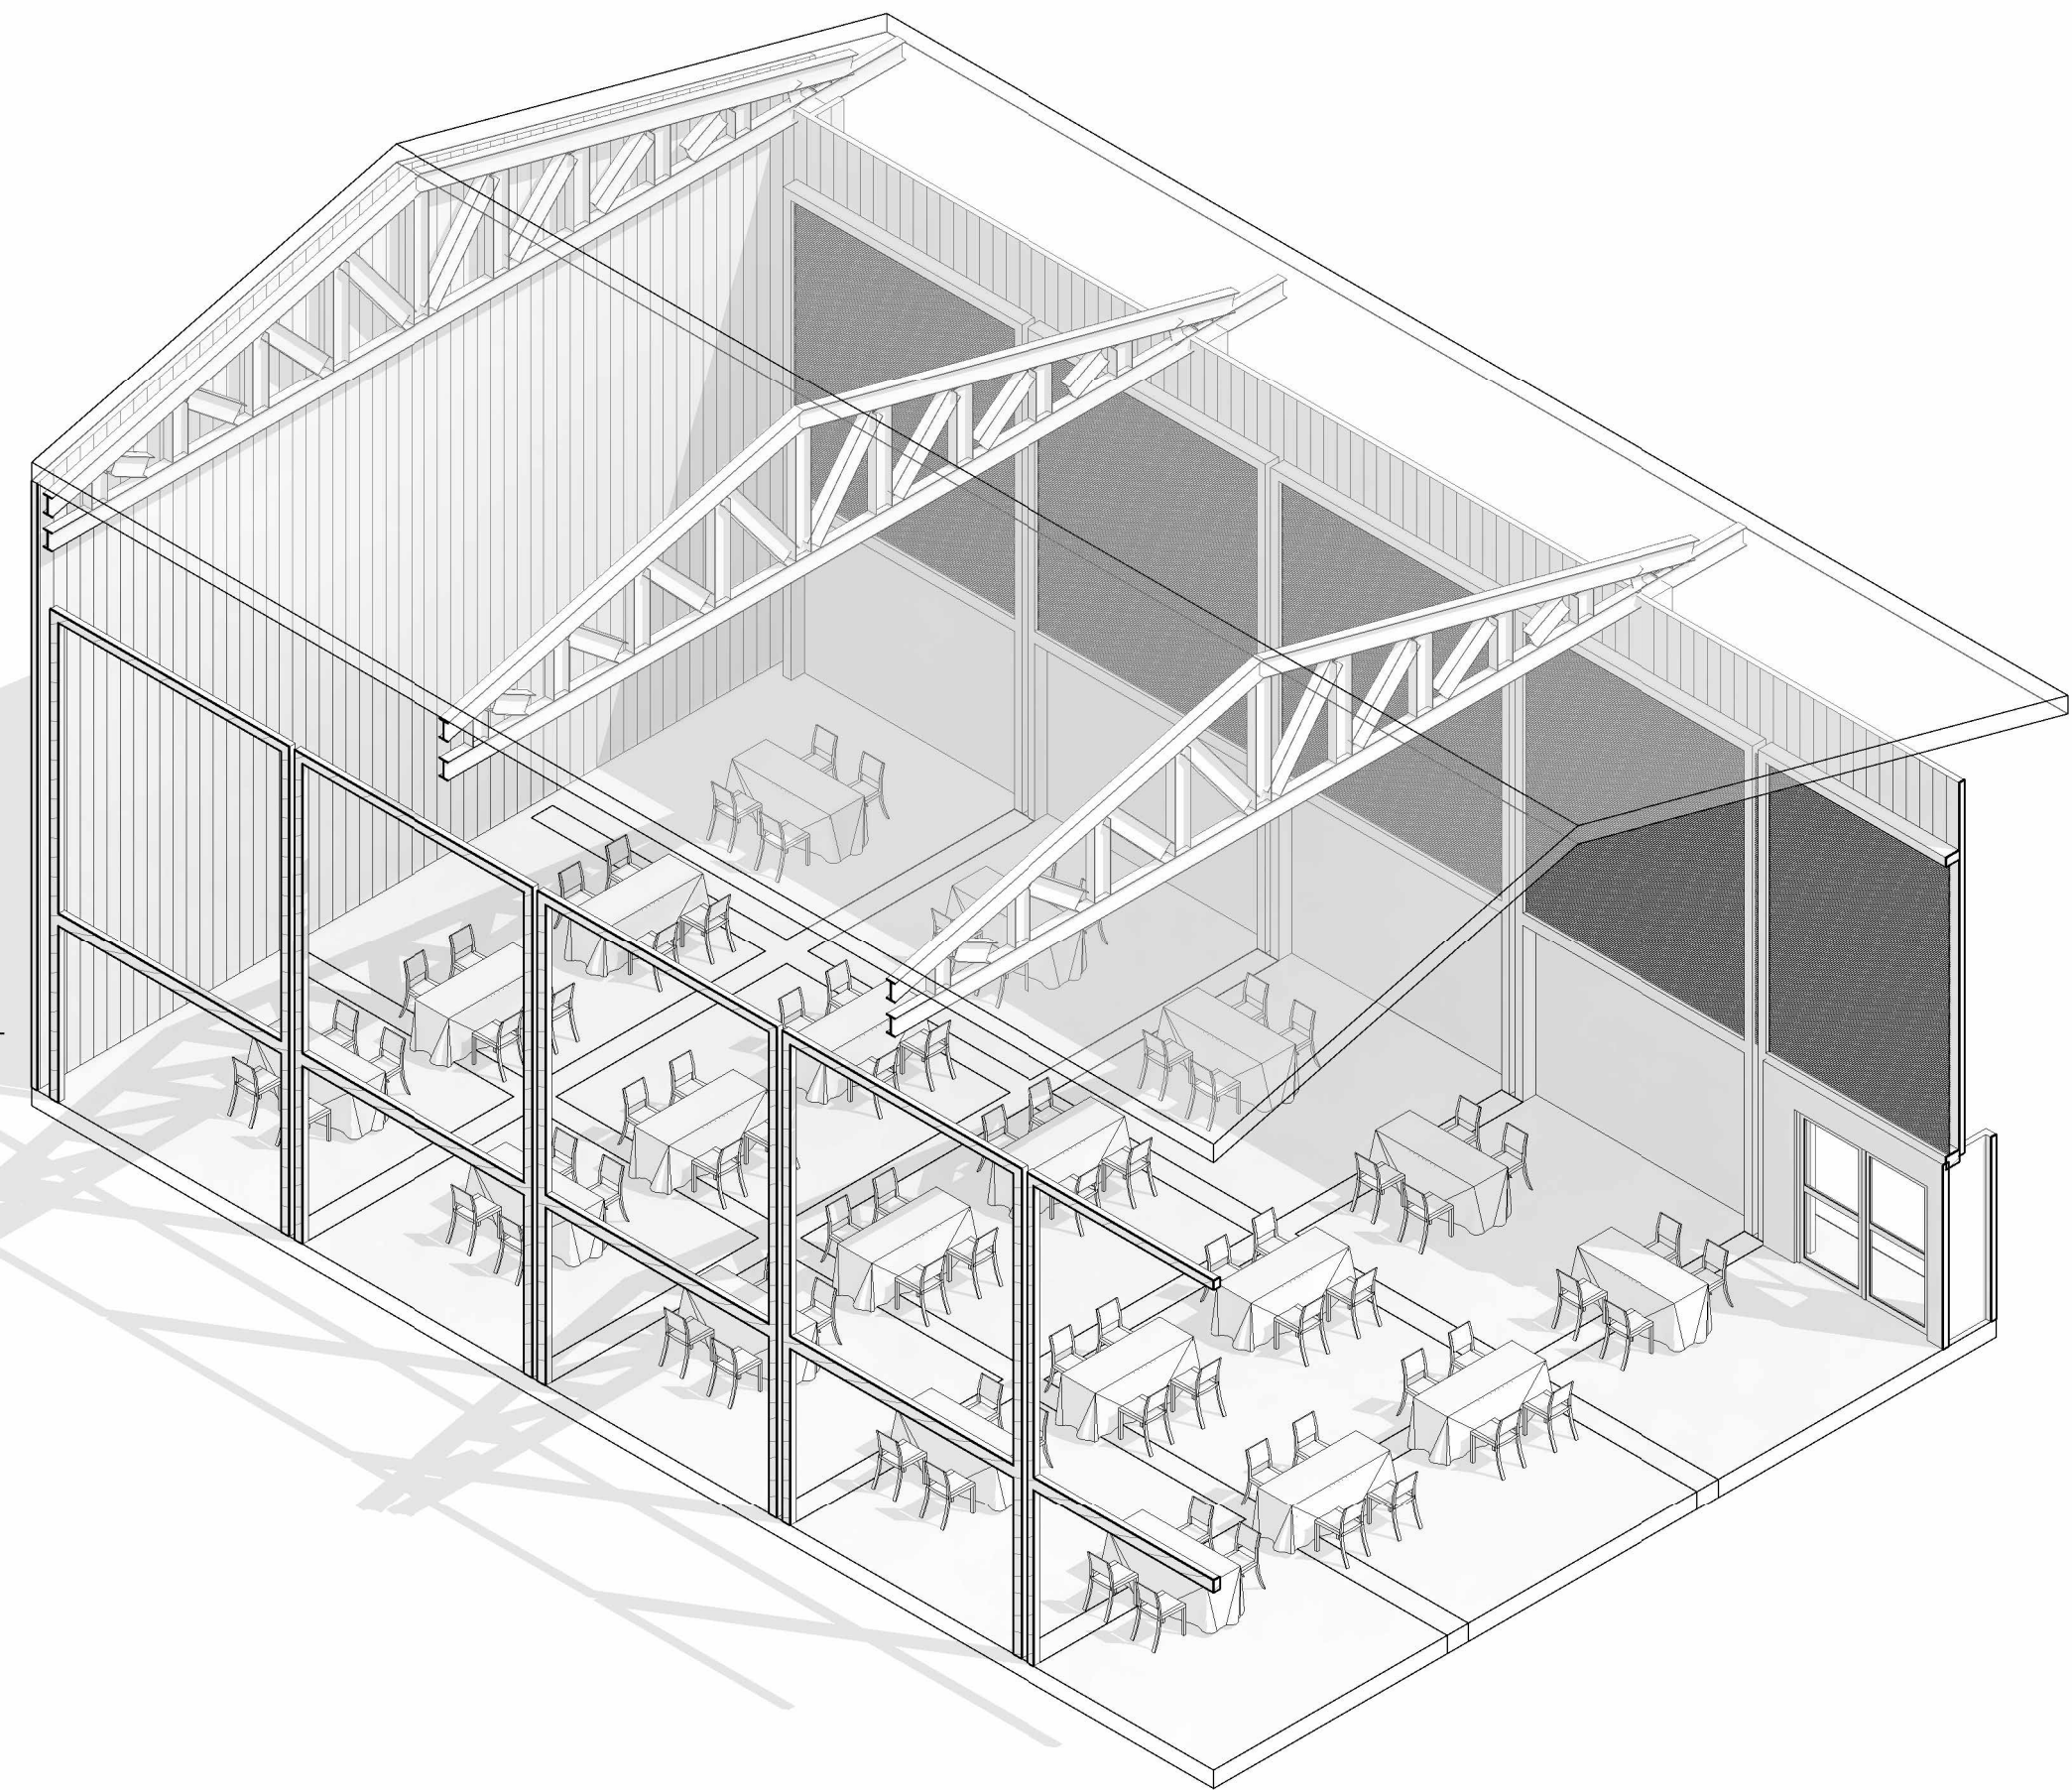
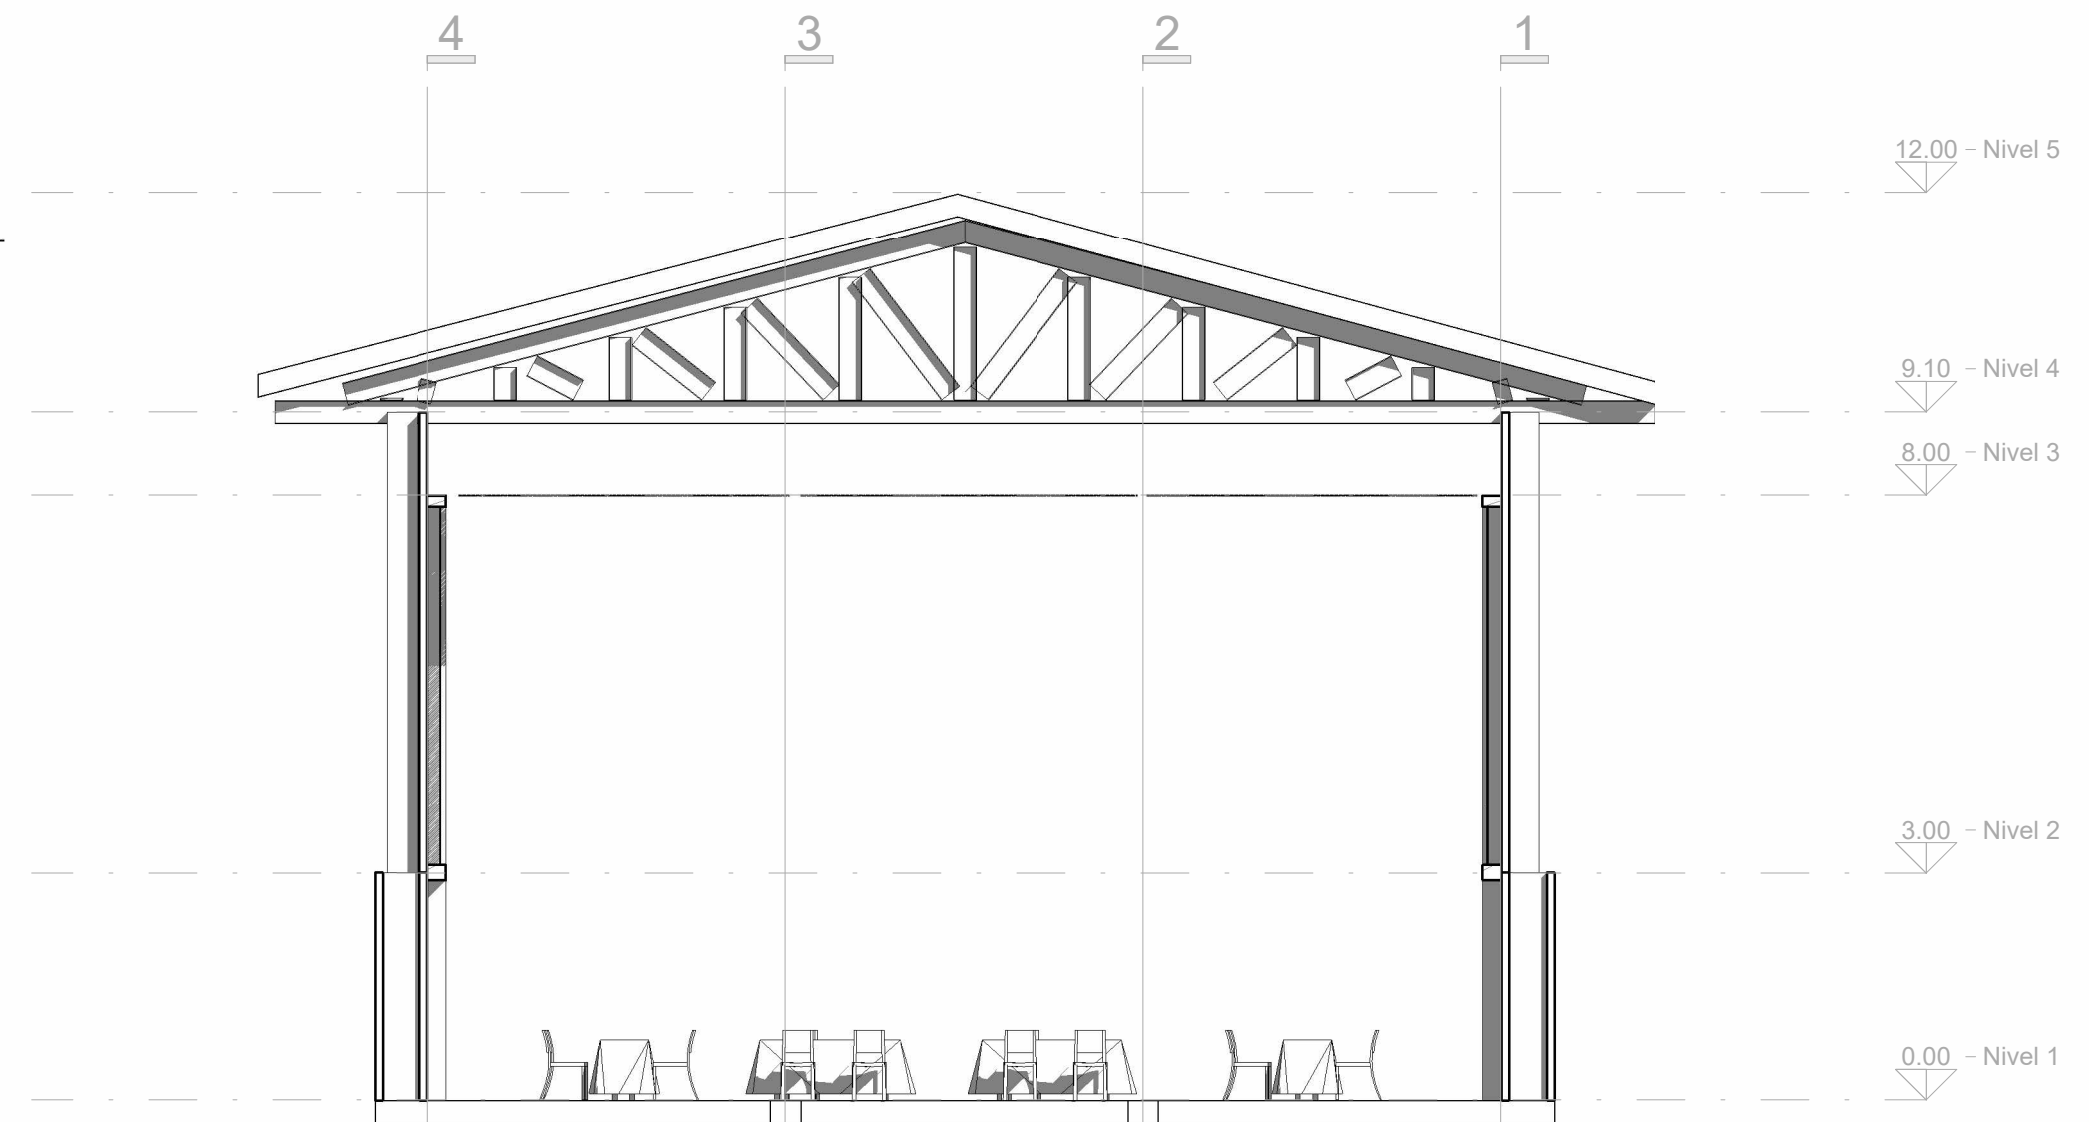


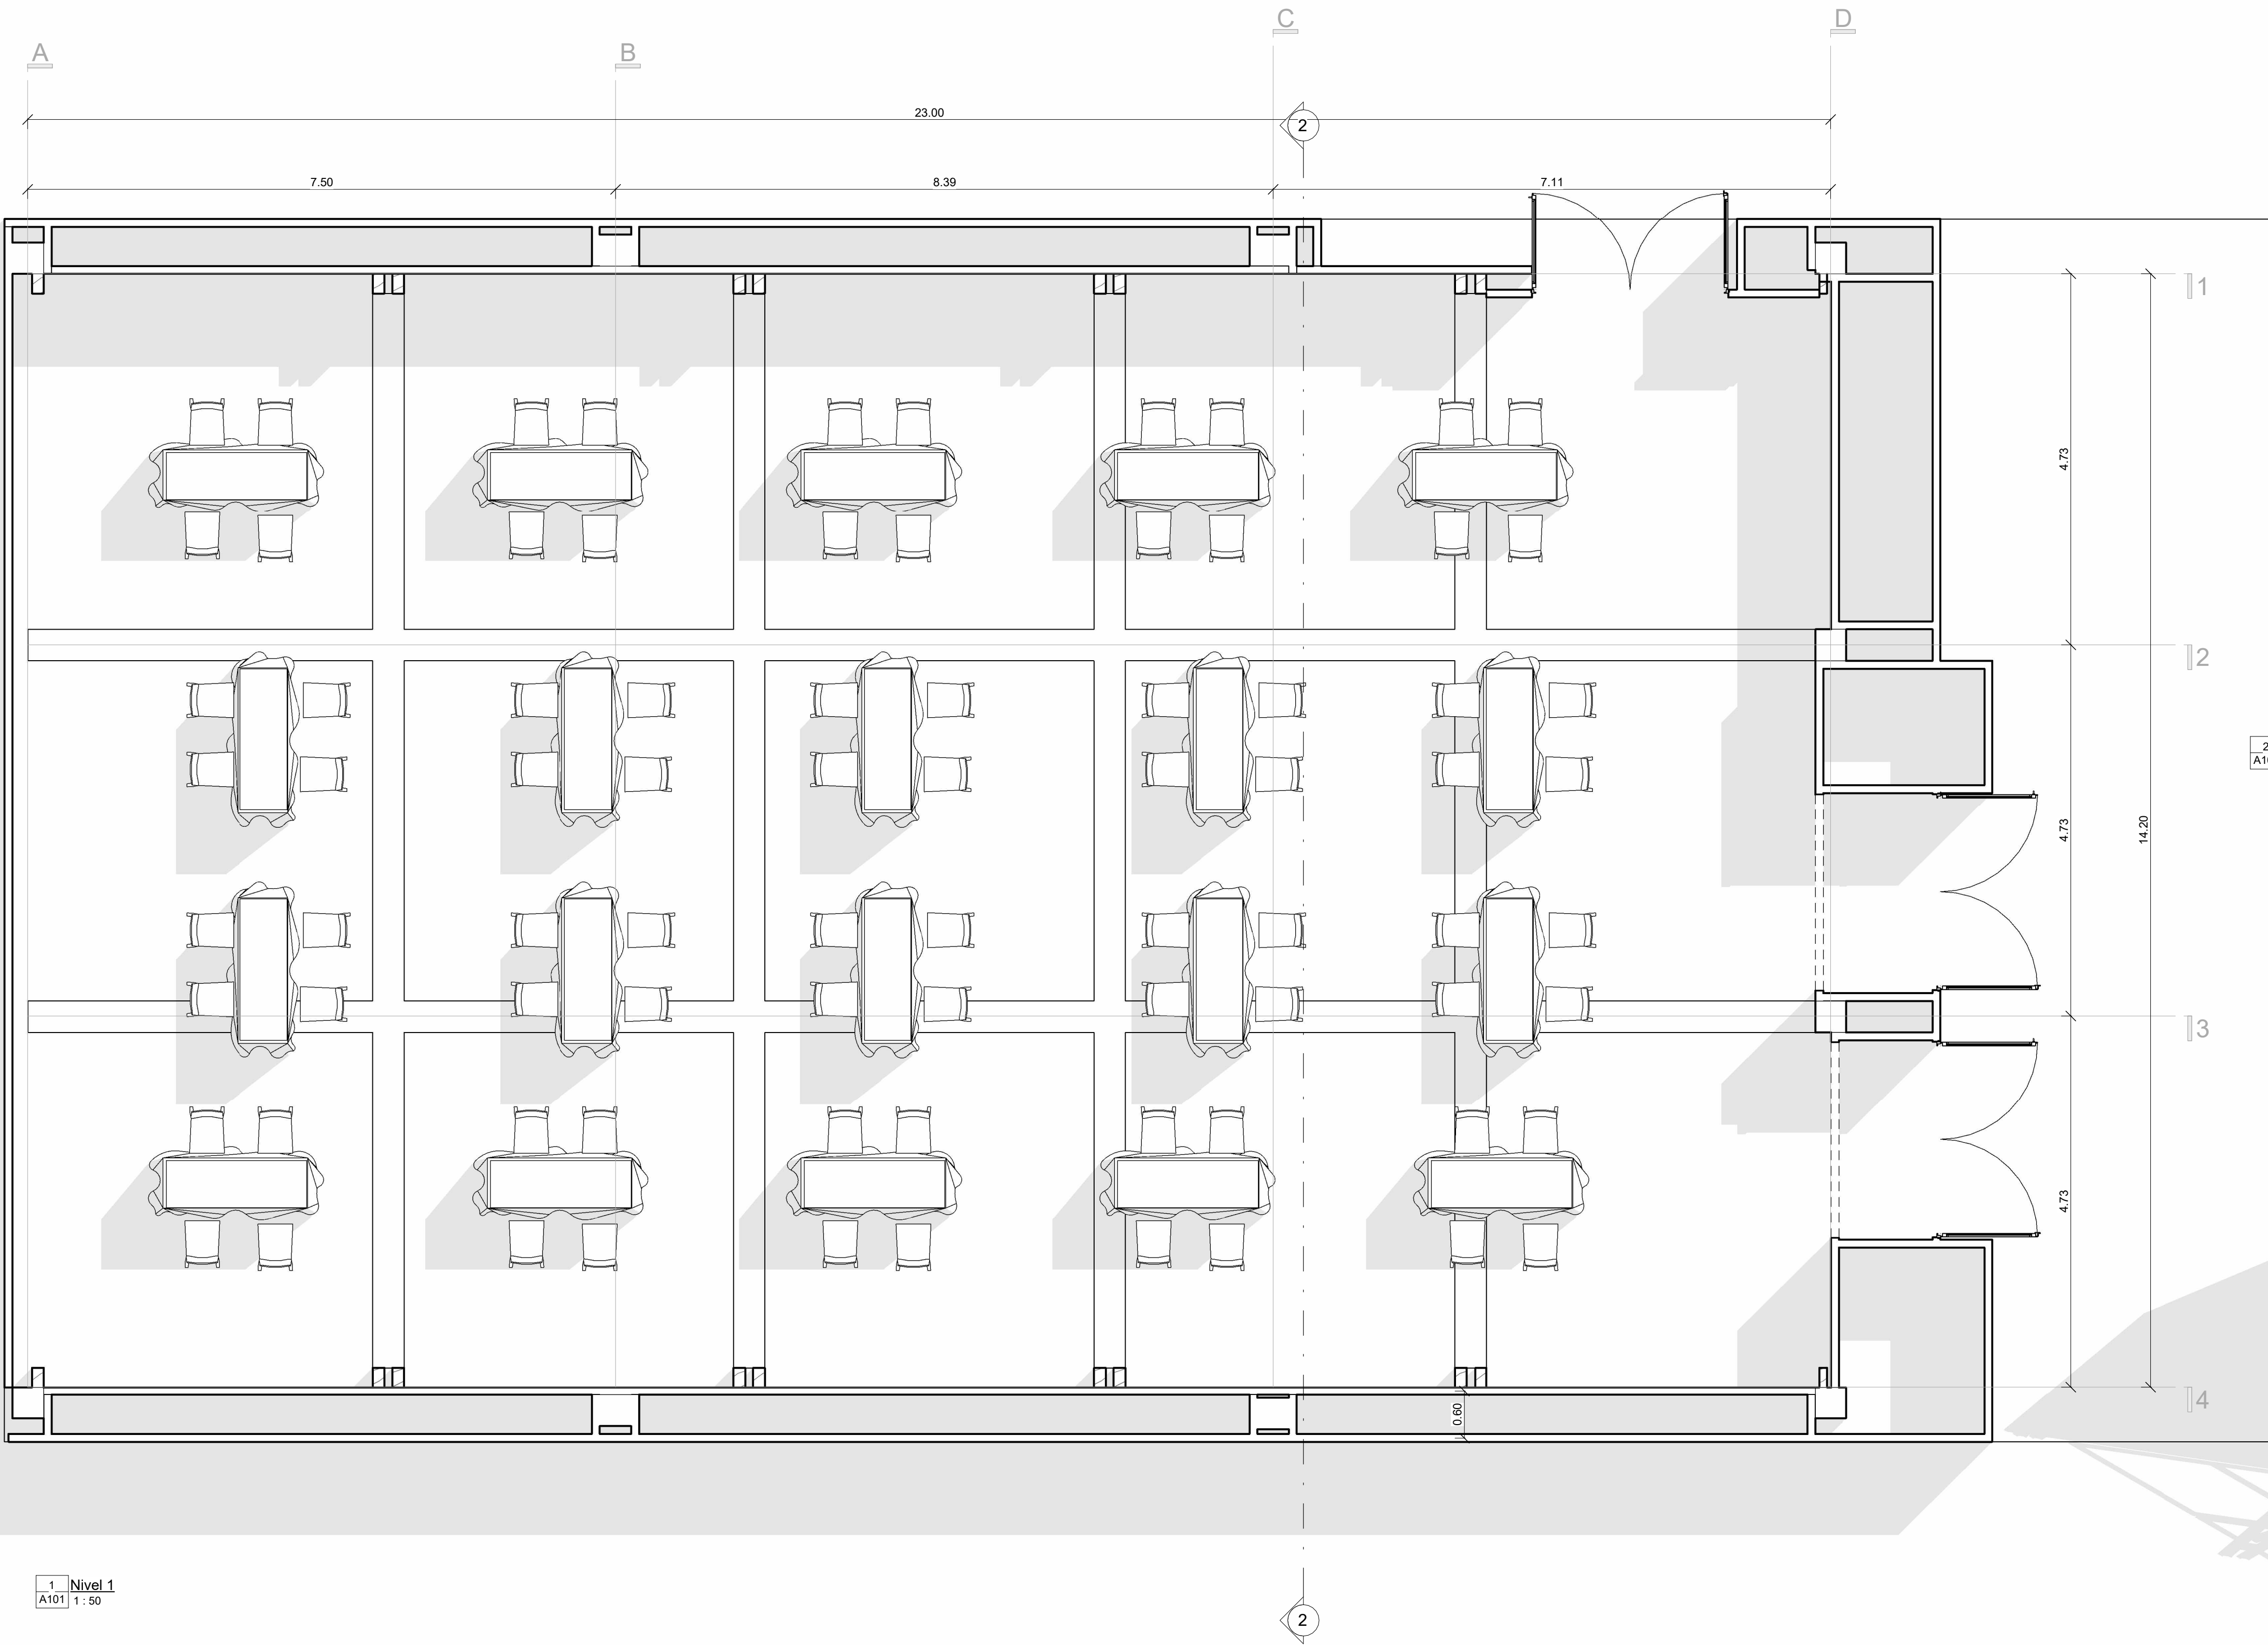

UBICACIÓN

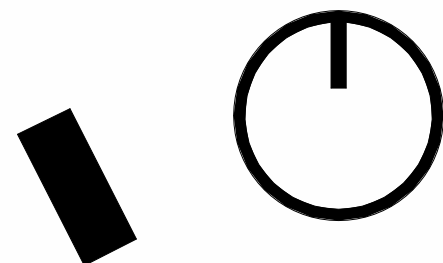

ORIENTACIÓN

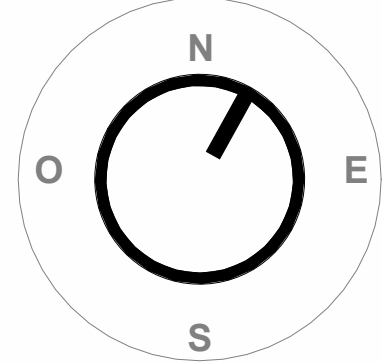

PROYECTO:

**Salon Frida**

AUTOR: ArqKAOS

UBICACIÓN HOTEL XCARET ARTE

D.R. Derechos Reservados

Se prohíbe la reproducción parcial o total de la información contenida en este plano sin el consentimiento expreso de los autores.

PLANO:

**Distribución de mesas**

CLAVE:

**A101**

ESCALA

Como se indica

COTAS

METROS

SIMBOLOGÍA

N.B.A. NIVEL DE BANQUETA  
N.C.A. NIVEL DE CALLE  
N.P.T. NIVEL DE PISO TERMINADO  
N.C. NIVEL DE CERRAMIENTO  
N.I.L. NIVEL INFERIOR DE LOSA  
N.I.V. NIVEL INFERIOR DE VIGA  
N.S.V. NIVEL SUPERIOR DE VIGA  
N.S.M. NIVEL SUPERIOR DE MURO  
N.S.L. NIVEL SUPERIOR DE LOSA  
N.S.P. NIVEL SUPERIOR DE PRETIL

REVISIÓN

| FECHA | NÚM. | FECHA |
|-------|------|-------|
|       |      |       |
|       |      |       |
DATOS DEL PROPIETARIO:

PROPIETARIO:

**Grupo Xcaret**

DIRECCIÓN:

**HOTEL XCARET ARTE**

CONTACTO:

P.R.O

Verificador

